


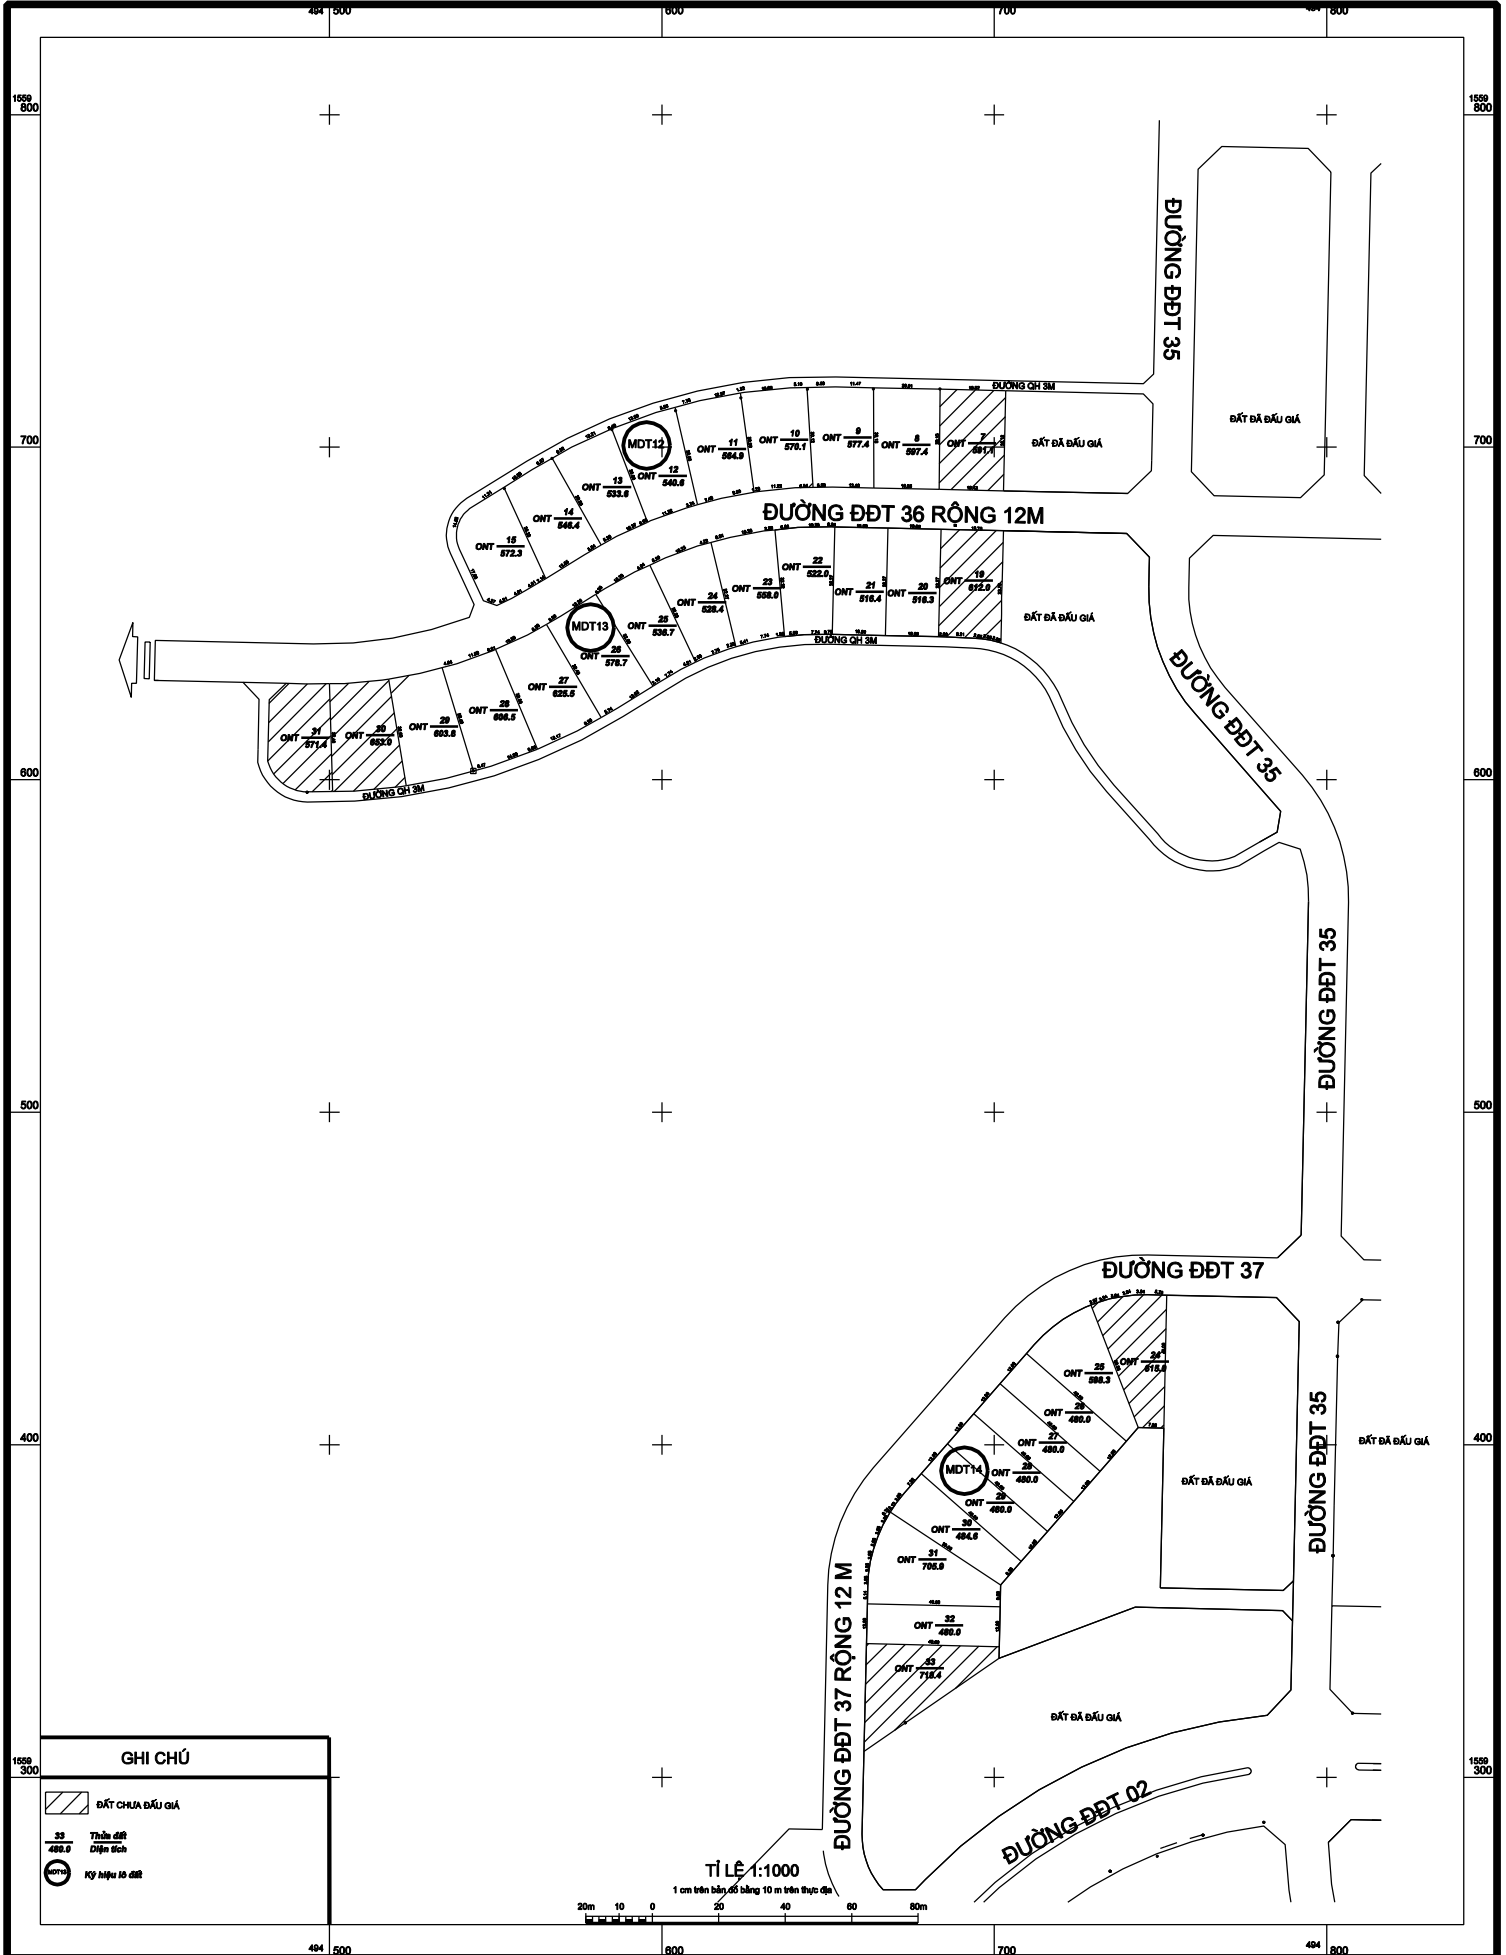


**SƠ ĐỒ VỊ TRÍ ĐẤU GIÁ QUYỀN SỬ DỤNG ĐẤT VÀ GIAO ĐẤT CÓ THU TIỀN SỬ DỤNG ĐẤT  
TẠI CÁC LÔ ĐẤT: MDT12, MDT13, MDT14 - KHU CÔNG CỘNG DỊCH VỤ HUYỆN IA H'DRAI TỈNH KON TUM**

**ĐỊA ĐIỂM: THÔN 1, XÃ IA TƠI, HUYỆN IA H'DRAI, TỈNH KON TUM**

*(Kèm theo Quyết định số...../QĐ-UBND ngày.....tháng.....năm 2022 của ủy ban nhân dân huyện Ia H'Drai)*



**GHI CHÚ**

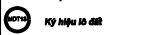-  ĐẤT CHỨA ĐẤU GIÁ
-  Thửa đất  
488.0  
Diện tích
-  Ký hiệu lô đất

**TỈ LỆ 1:1000**

1 cm trên bản đồ bằng 10 m trên thực địa

